


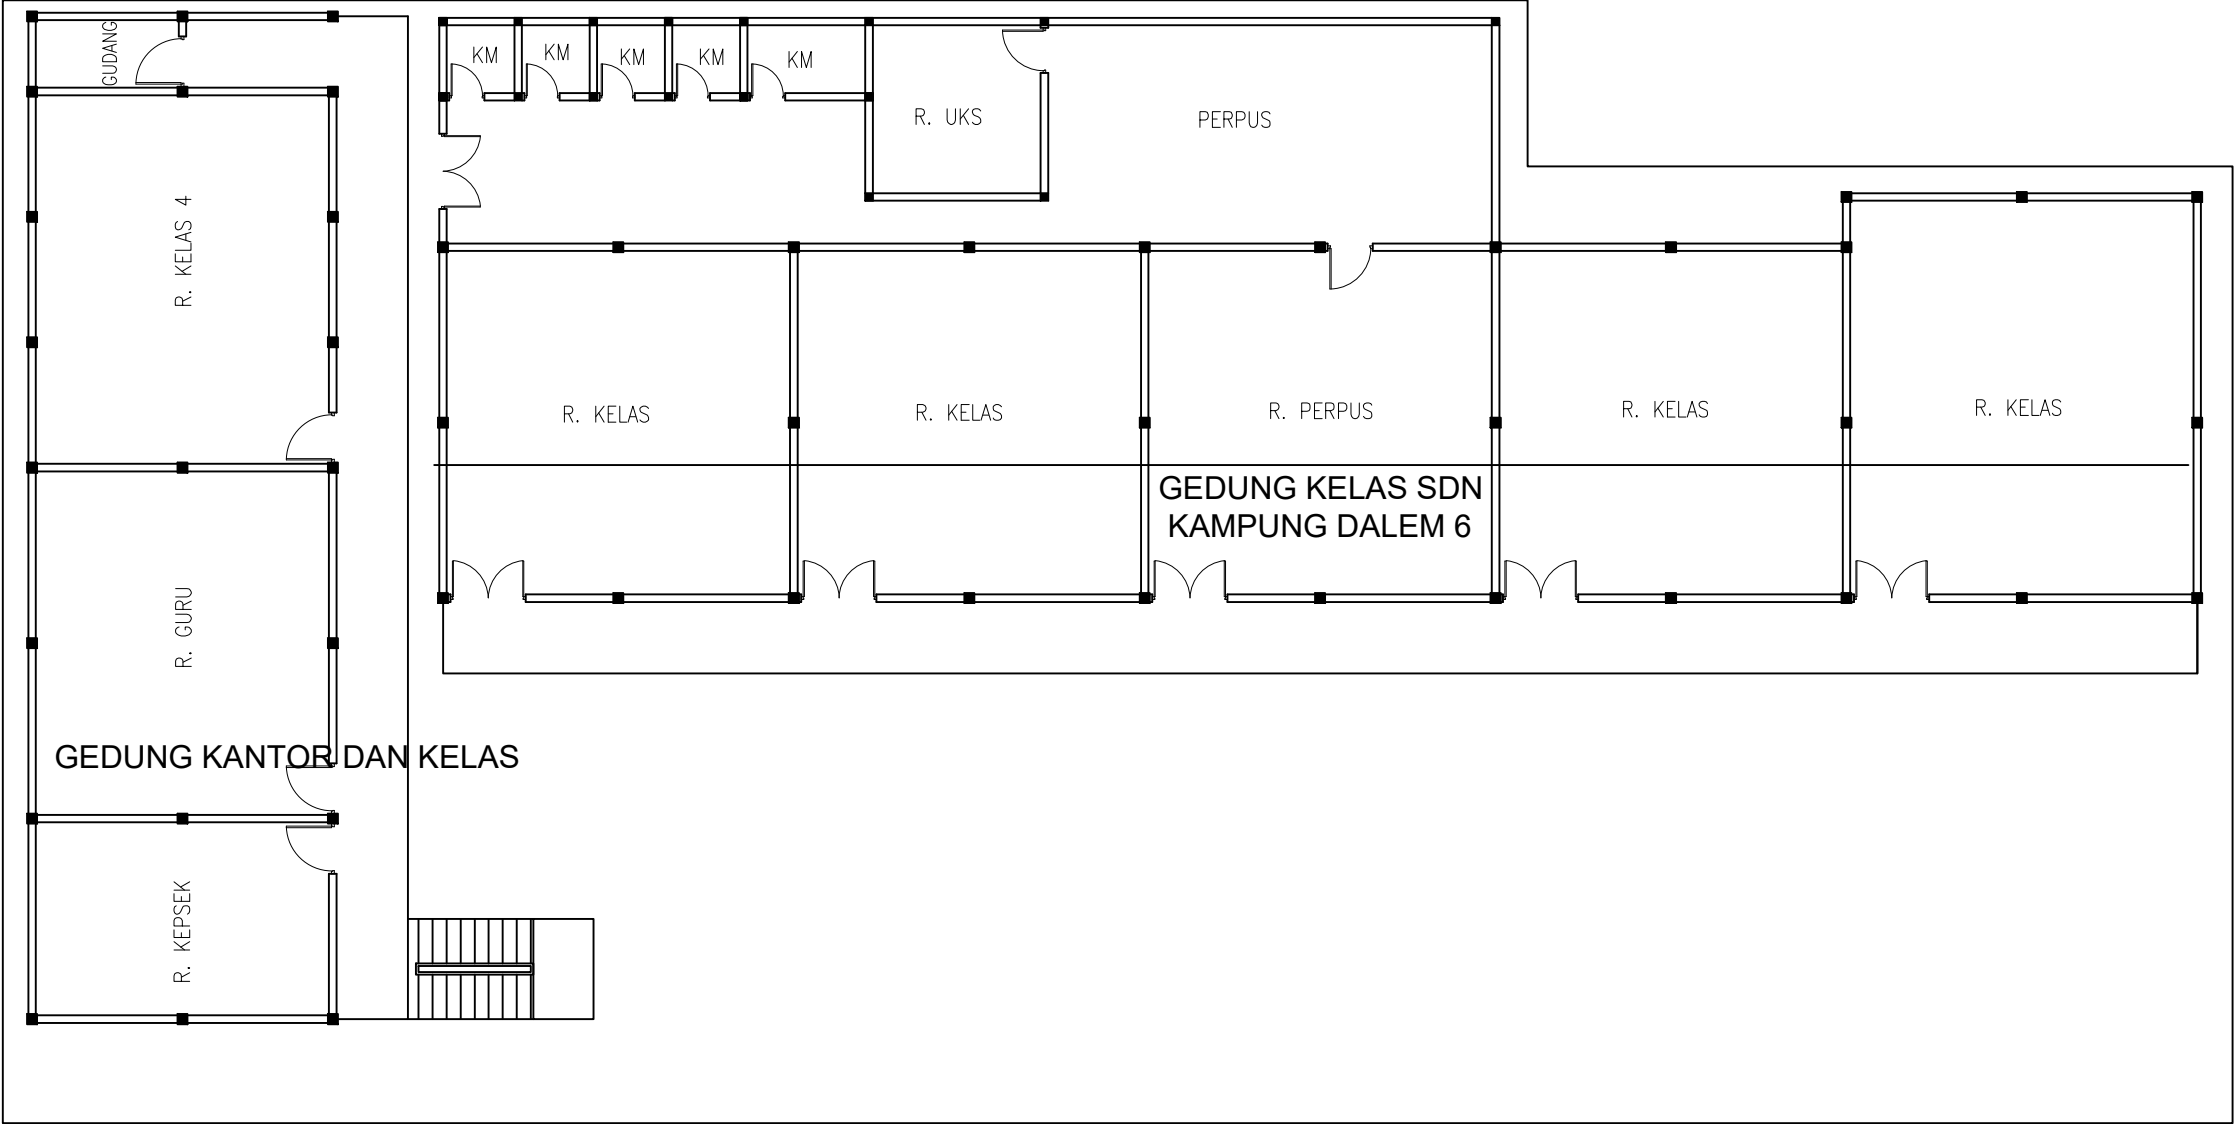

DINAS PEKERJAAN UMUM DAN  
TATA RUANG KOTA KEDIRI

JL. Brigjend. Pol Imam Bachri  
No 100 Telp. (03564) 689949

|                                                                            |             |
|----------------------------------------------------------------------------|-------------|
| NAMA PEKERJAAN                                                             |             |
| PENYUSUNAN DATABASE BANGUNAN<br>GEDUNG NEGARA<br>KOTA KEDIRI               |             |
| NAMA GEDUNG                                                                |             |
| KOMPLEK GEDUNG SDN<br>KAMPUNG DALEM 6                                      |             |
| LOKASI GEDUNG                                                              |             |
| Jl. Sam Ratulangi No.133, Kp. Dalem,<br>Kec. Kota, Kota Kediri, Jawa Timur |             |
| NAMA GAMBAR                                                                |             |
| DENAH LANTAI 1                                                             |             |
| SKALA                                                                      | KODE GAMBAR |
| 1 : 150                                                                    | ARS         |
|                                                                            |             |