


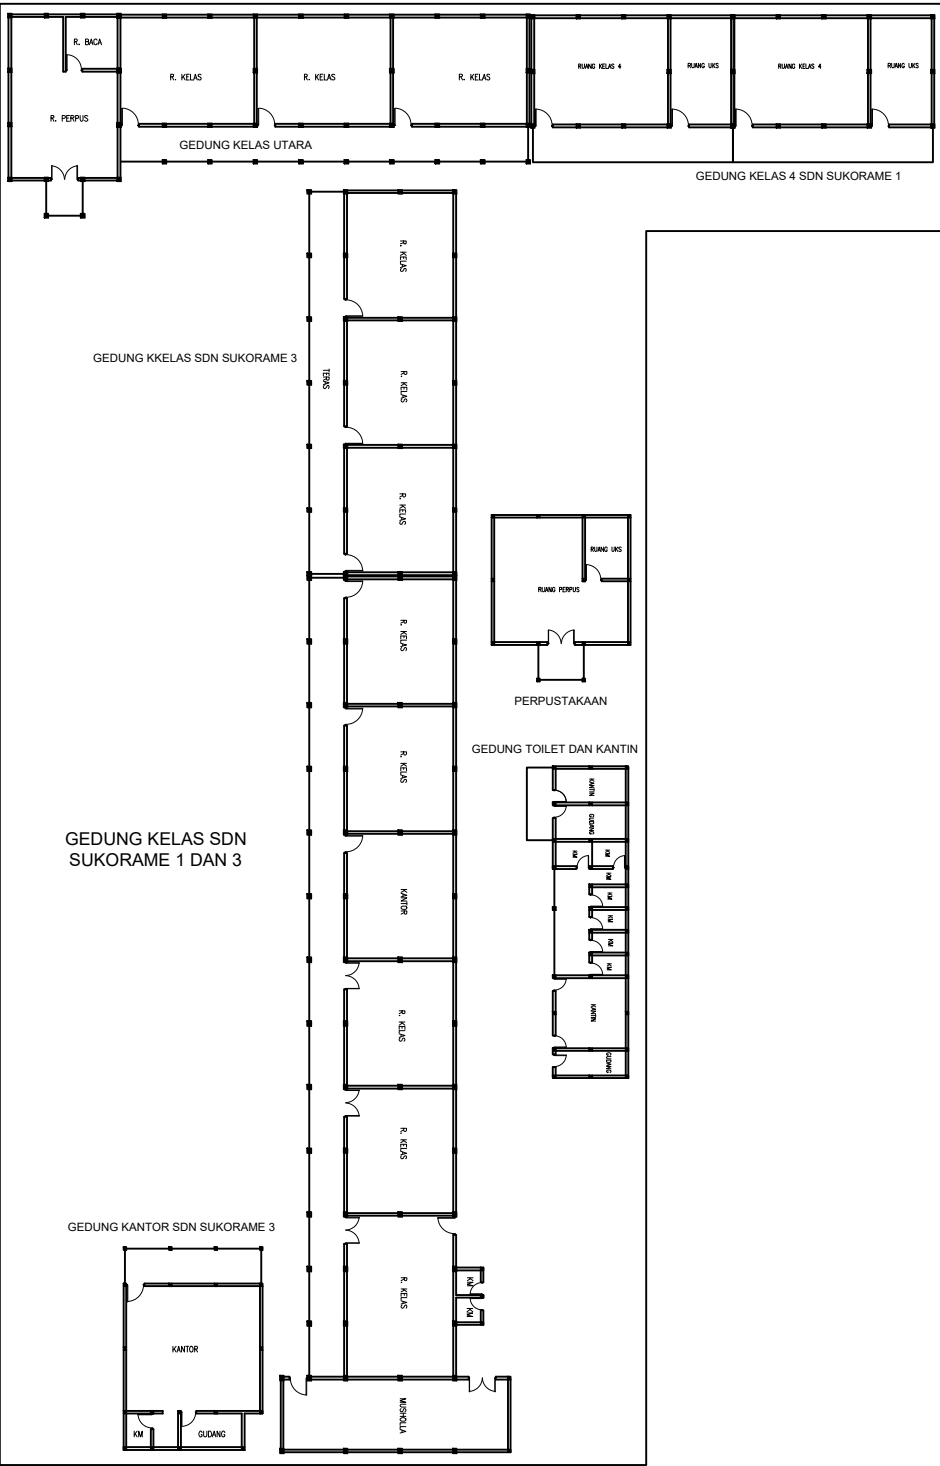

DINAS PEKERJAAN UMUM DAN
TATA RUANG KOTA KEDIRI
JL. Brigjend. Pol Imam Bachri
No 100 Telp. (03564) 689949

NAMA PEKERJAAN	
PENYUSUNAN DATABASE BANGUNAN GEDUNG NEGARA KOTA KEDIRI	
NAMA GEDUNG	
KOMPLEK GEDUNG SDN SUKORAME 1 DAN 3	
LOKASI GEDUNG	
Jl. Dr. Sahardjo No.11, Sukorame, Kec. Mojoroto, Kota Kediri, Jawa Timur	
NAMA GAMBAR	
SKALA	KODE GAMBAR
1 : 200	ARS