


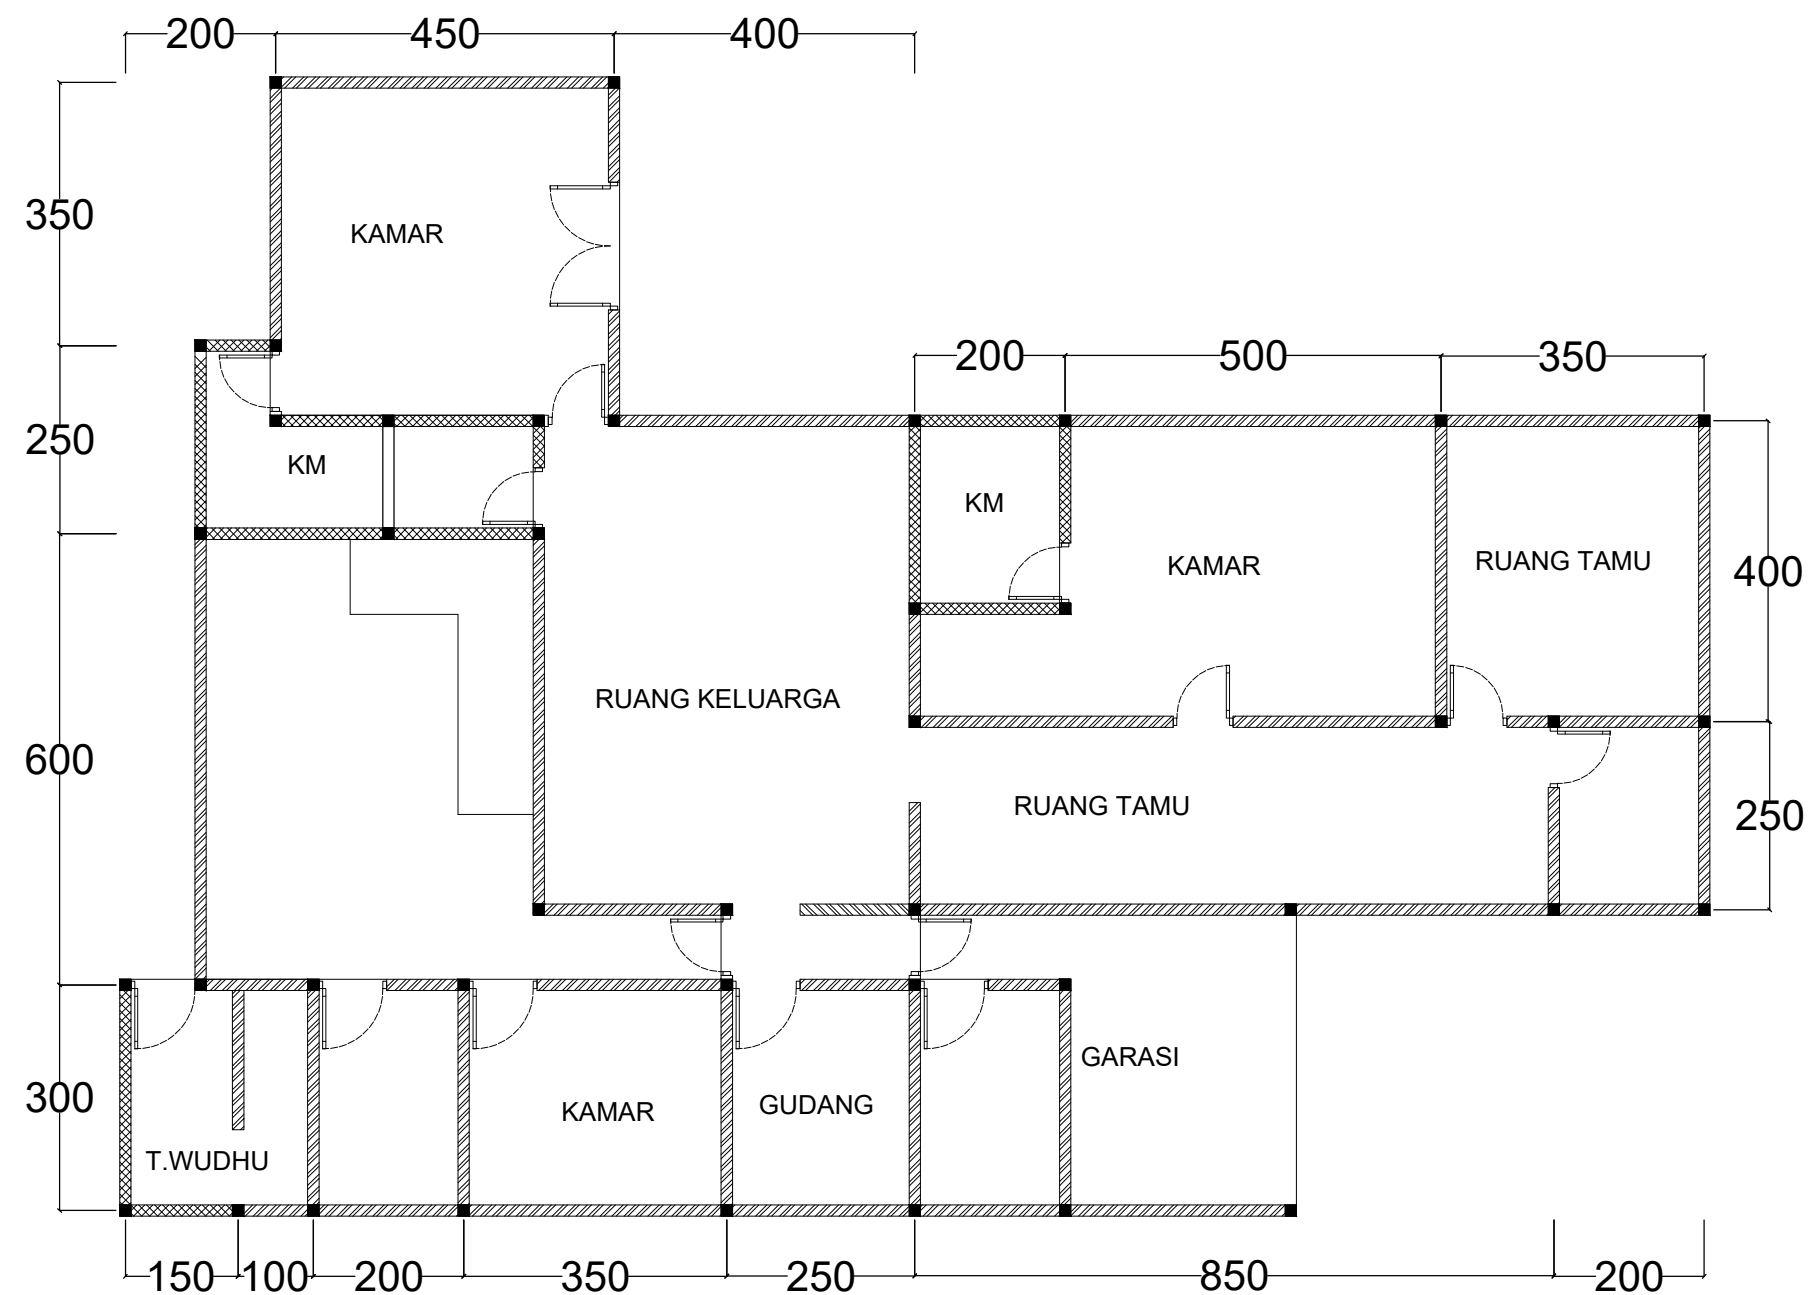

DINAS PEKERJAAN UMUM DAN
PENATAAN RUANG KOTA KEDIRI
Jl. Brigjend. Pol Imam Bachri No.100 Telp.(0354) 686949
KEDIRI

NAMA PEKERJAAN

PENYUSUNAN DATABASE BANGUNAN
GEDUNG NEGARA KOTA KEDIRI

NAMA GEDUNG

GEDUNG RUMAH DINAS
WAKIL WALIKOTA

LOKASI GEDUNG

Jl. DIPONEGORO NO 5
KOTA KEDIRI

NAMA GAMBAR

DENAH LANTAI 2

SKALA

1 : 100

KODE GAMBAR

ARS