


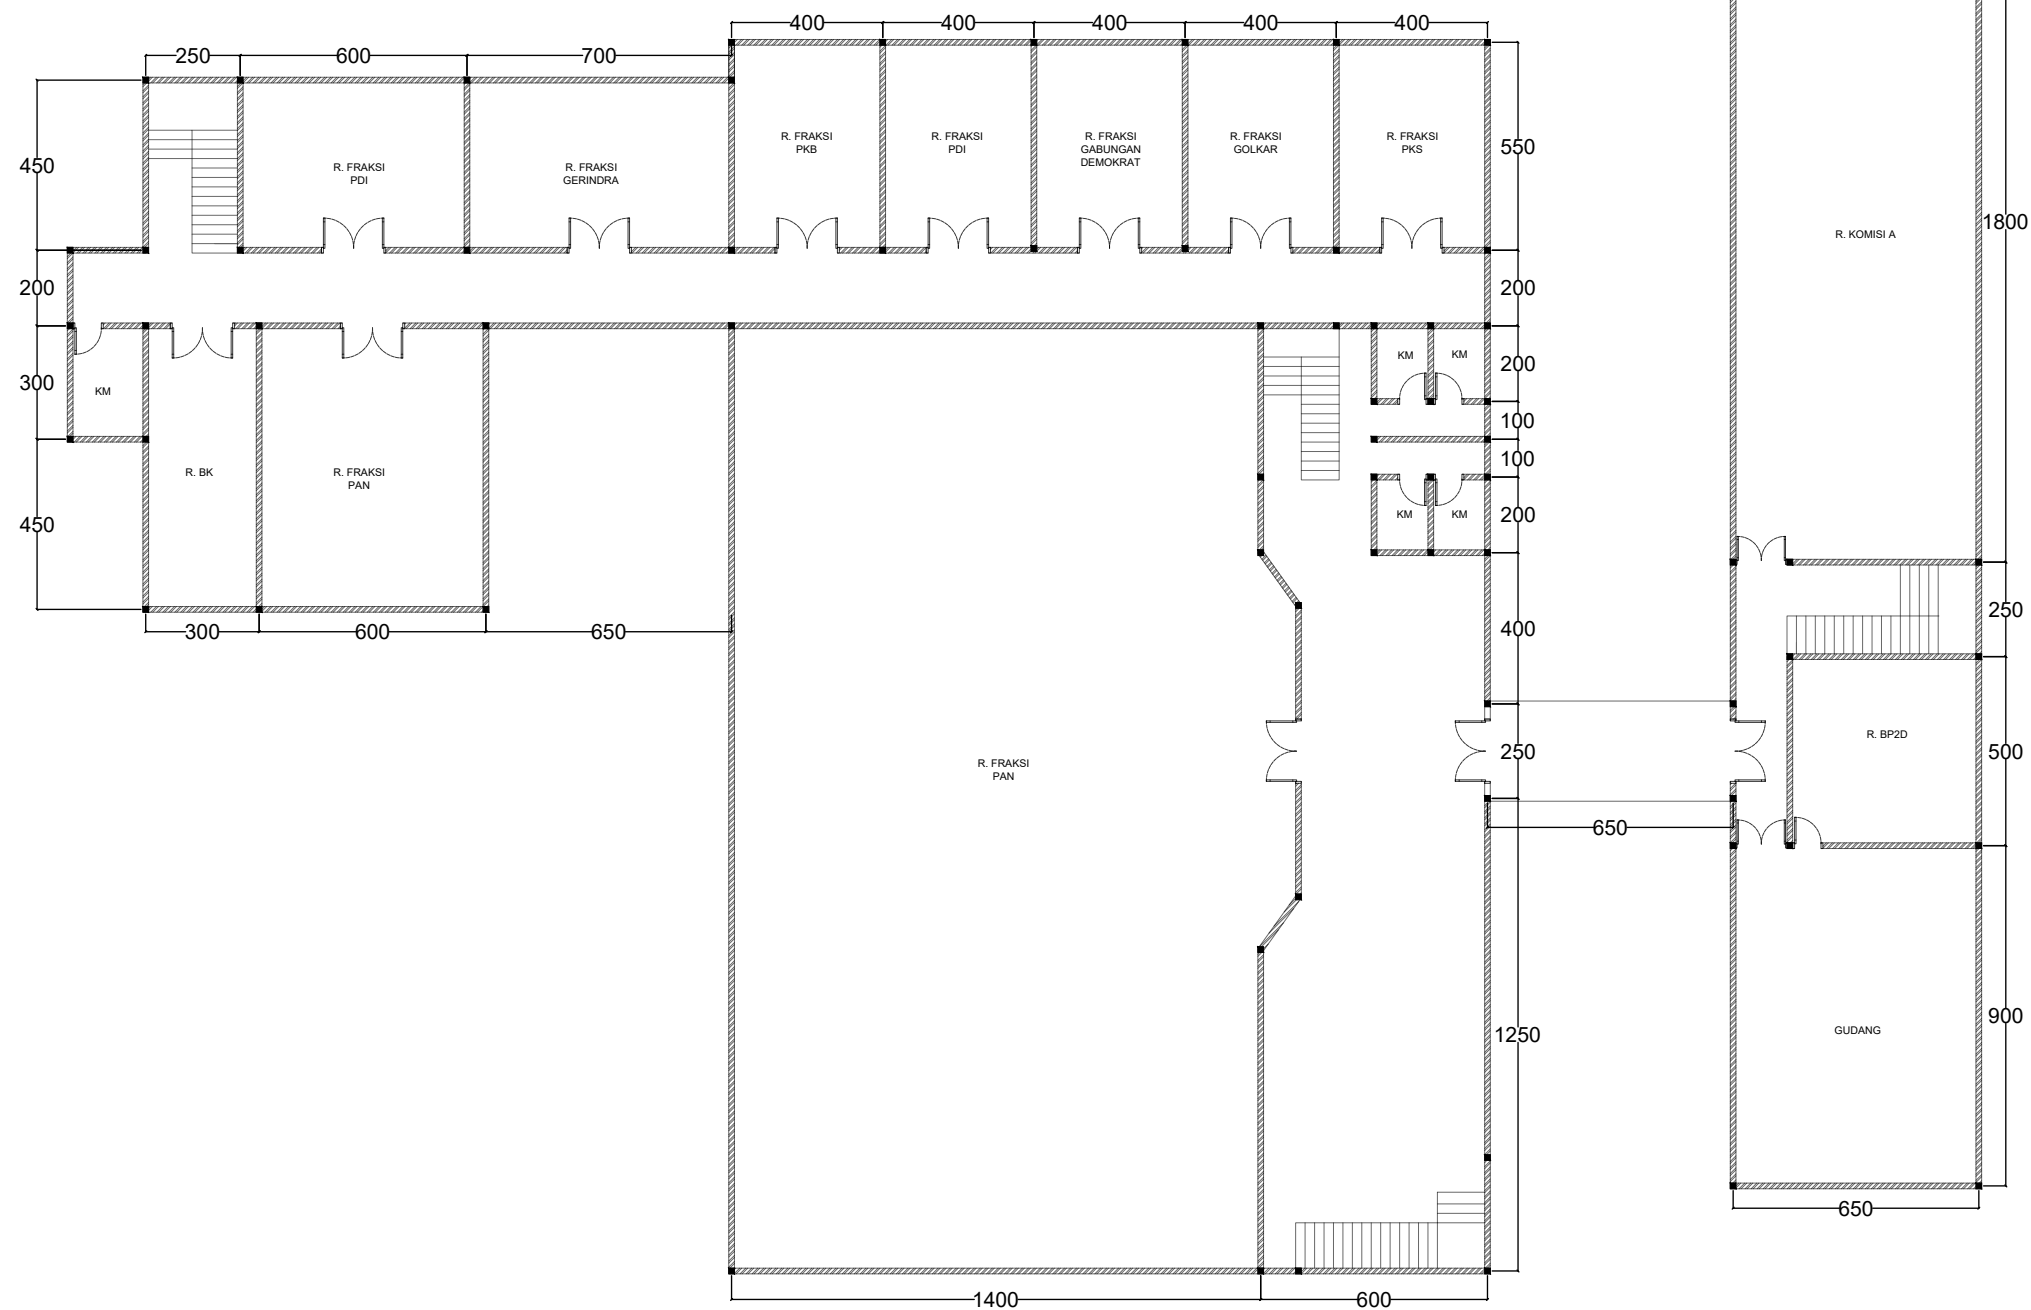

DINAS PEKERJAAN UMUM DAN
PENATAAN RUANG KOTA KEDIRI
Jl. Brigjend. Pol Imam Bachri No.100 Telp.(0354) 686949
KEDIRI

NAMA PEKERJAAN

PENYUSUNAN DATABASE BANGUNAN
GEDUNG NEGARA KOTA KEDIRI

NAMA GEDUNG

GEDUNG DPR

LOKASI GEDUNG

JI. MAYOR BISMO NO 21
KECAMATAN MOJOROTO
KOTA KEDIRI

NAMA GAMBAR

DENAH LANTAI 2

SKALA

KODE GAMBAR

1 : 200

ARS