



DINAS PEKERJAAN UMUM DAN
TATA RUANG KOTA KEDIRI

JL. Brigjend. Pol Imam Bachri
No 100 Telp. (03564) 689949

NAMA PEKERJAAN

PENYUSUNAN DATABASE BANGUNAN
GEDUNG NEGARA KOTA KEDIRI

NAMA GEDUNG

KOMPLEK GEDUNG RUMAH SAKIT
UMUM DAERAH GABIRAN KOTA KEDIRI

LOKASI GEDUNG

JL KAPTEN TENDEAN NO 16 PAKUNDEN
PESANTREN KOTA KEDIRI PROVINSI
JAWA TIMUR


NAMA GAMBAR

SKALA

KODE GAMBAR

1 : 400

ARS

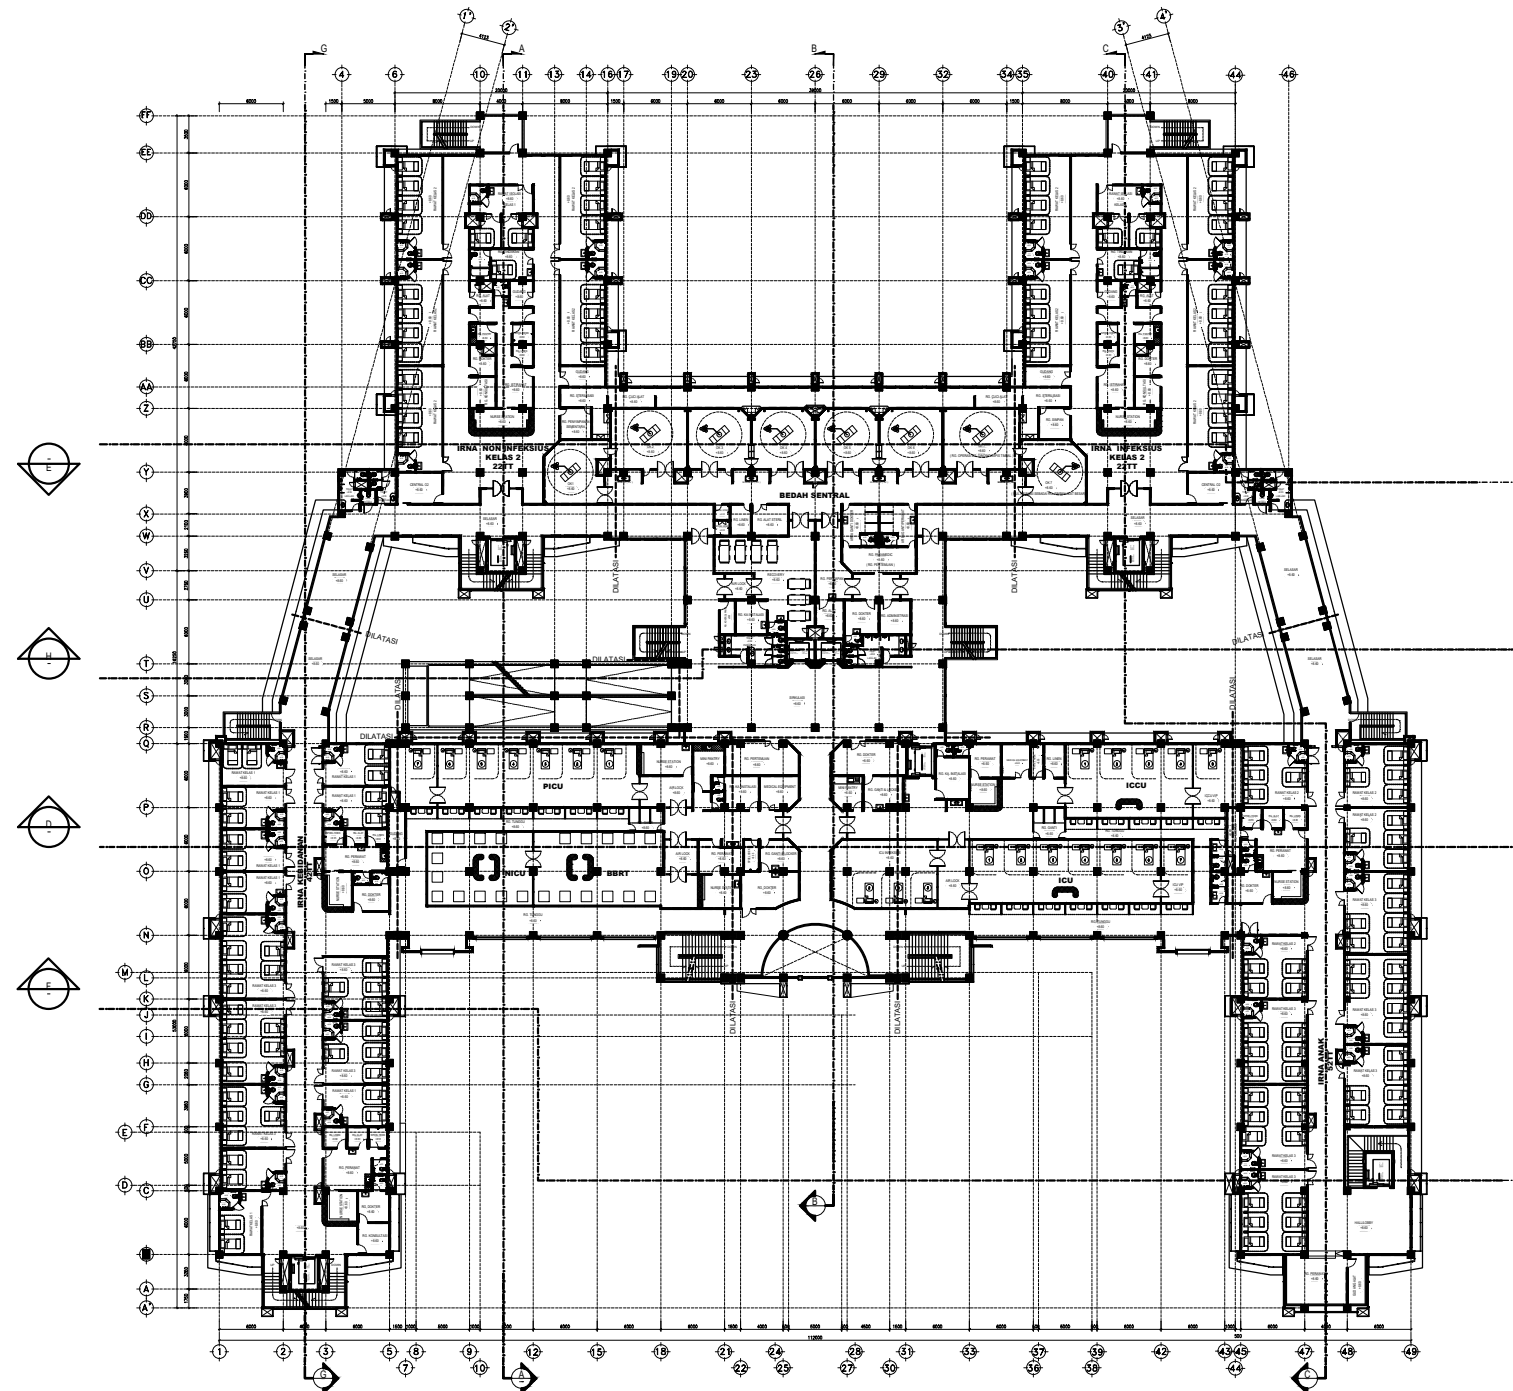

DENAH KESELURUAN LANTAI 3
SKALA 1 : 800

