



DINAS PEKERJAAN UMUM DAN  
TATA RUANG KOTA KEDIRI

JL. Brigjend. Pol Imam Bachri  
No 100 Telp. (03564) 689949

NAMA PEKERJAAN

PENYUSUNAN DATABASE BANGUNAN  
GEDUNG NEGARA  
KOTA KEDIRI

NAMA GEDUNG

GEDUNG 2

LOKASI GEDUNG

Jalan Mayor Bismo No.10-12 Semampir  
Kecamatan Kota Kediri, Mojoroto, Kec.  
Mojoroto, Kota Kediri, Jawa Timur

NAMA GAMBAR


DENAH LANTAI 1

SKALA

KODE GAMBAR

1 : 150

ARS

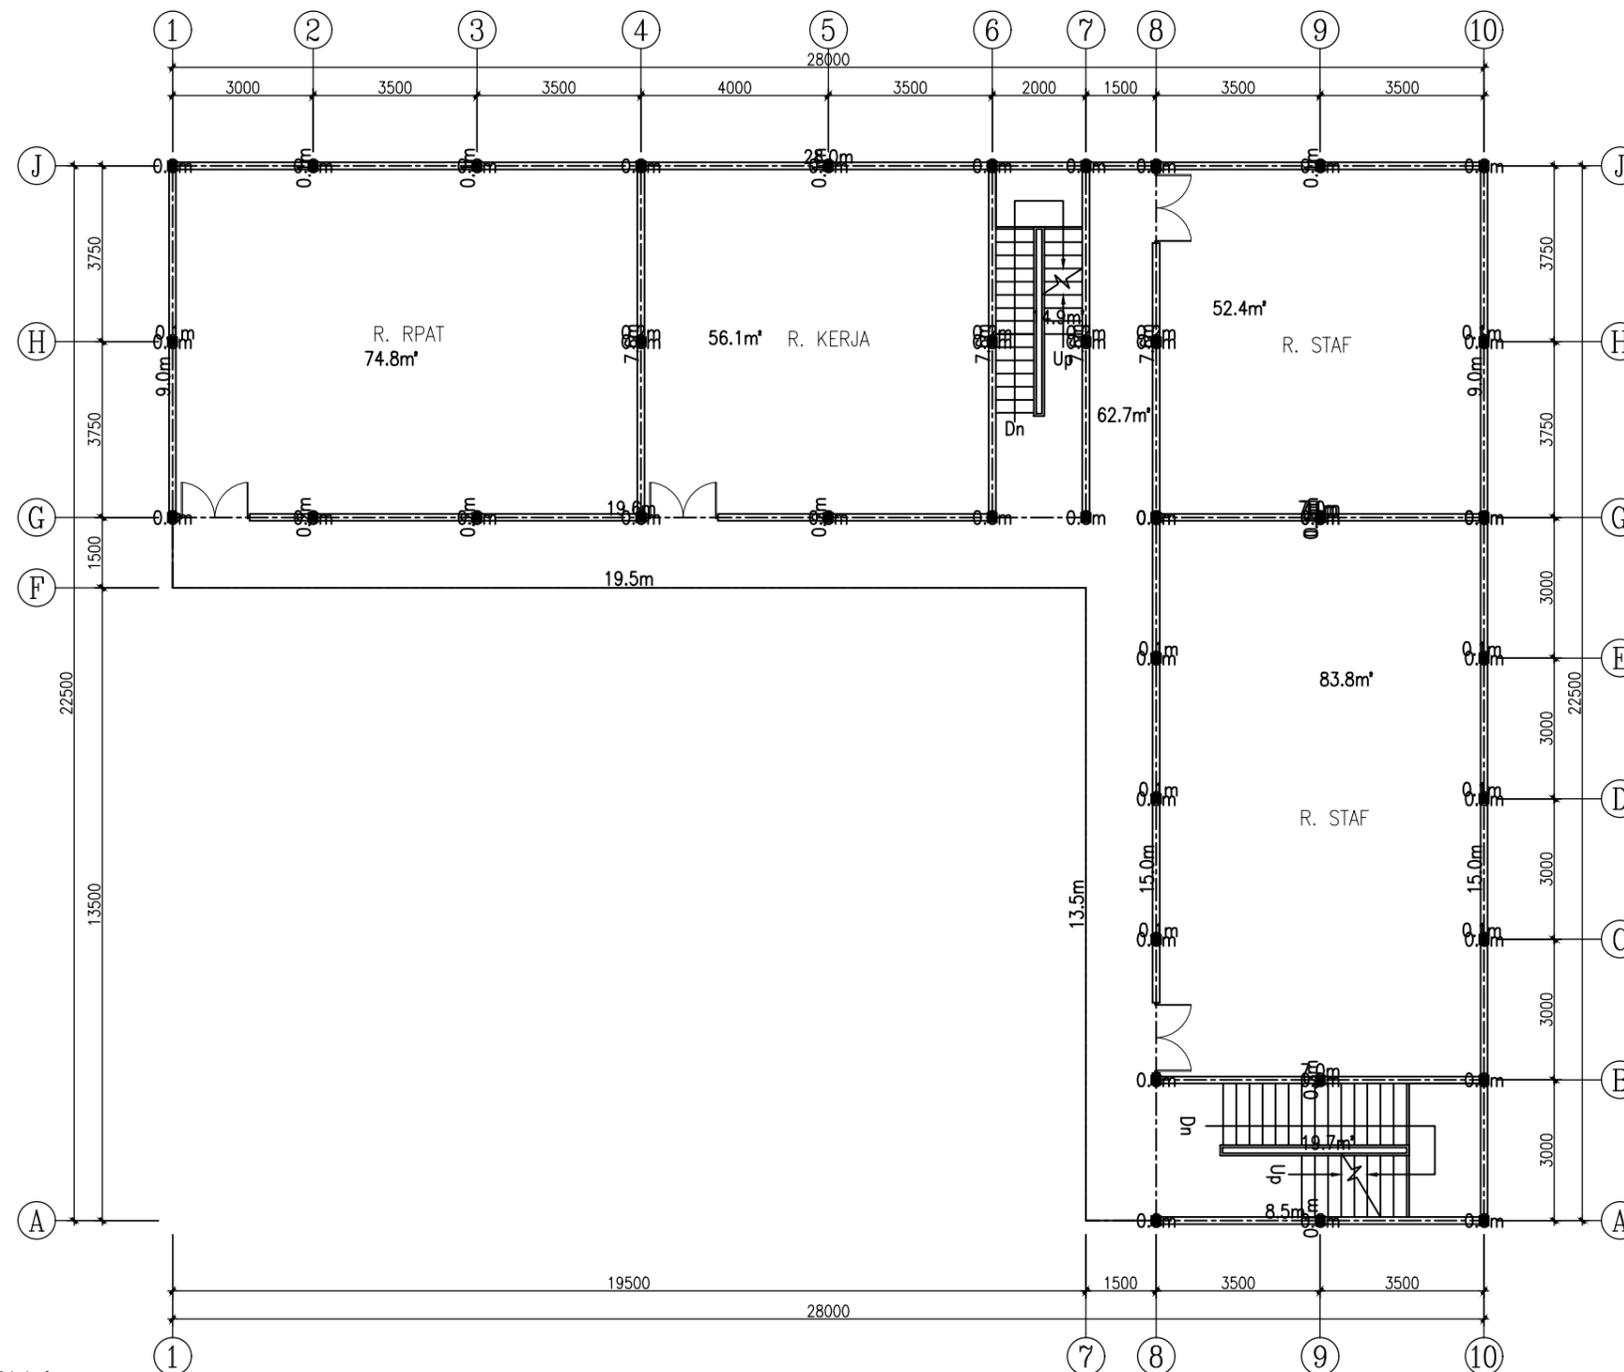

Total=364.4m<sup>2</sup>  
Total=224.6m<sup>2</sup>