


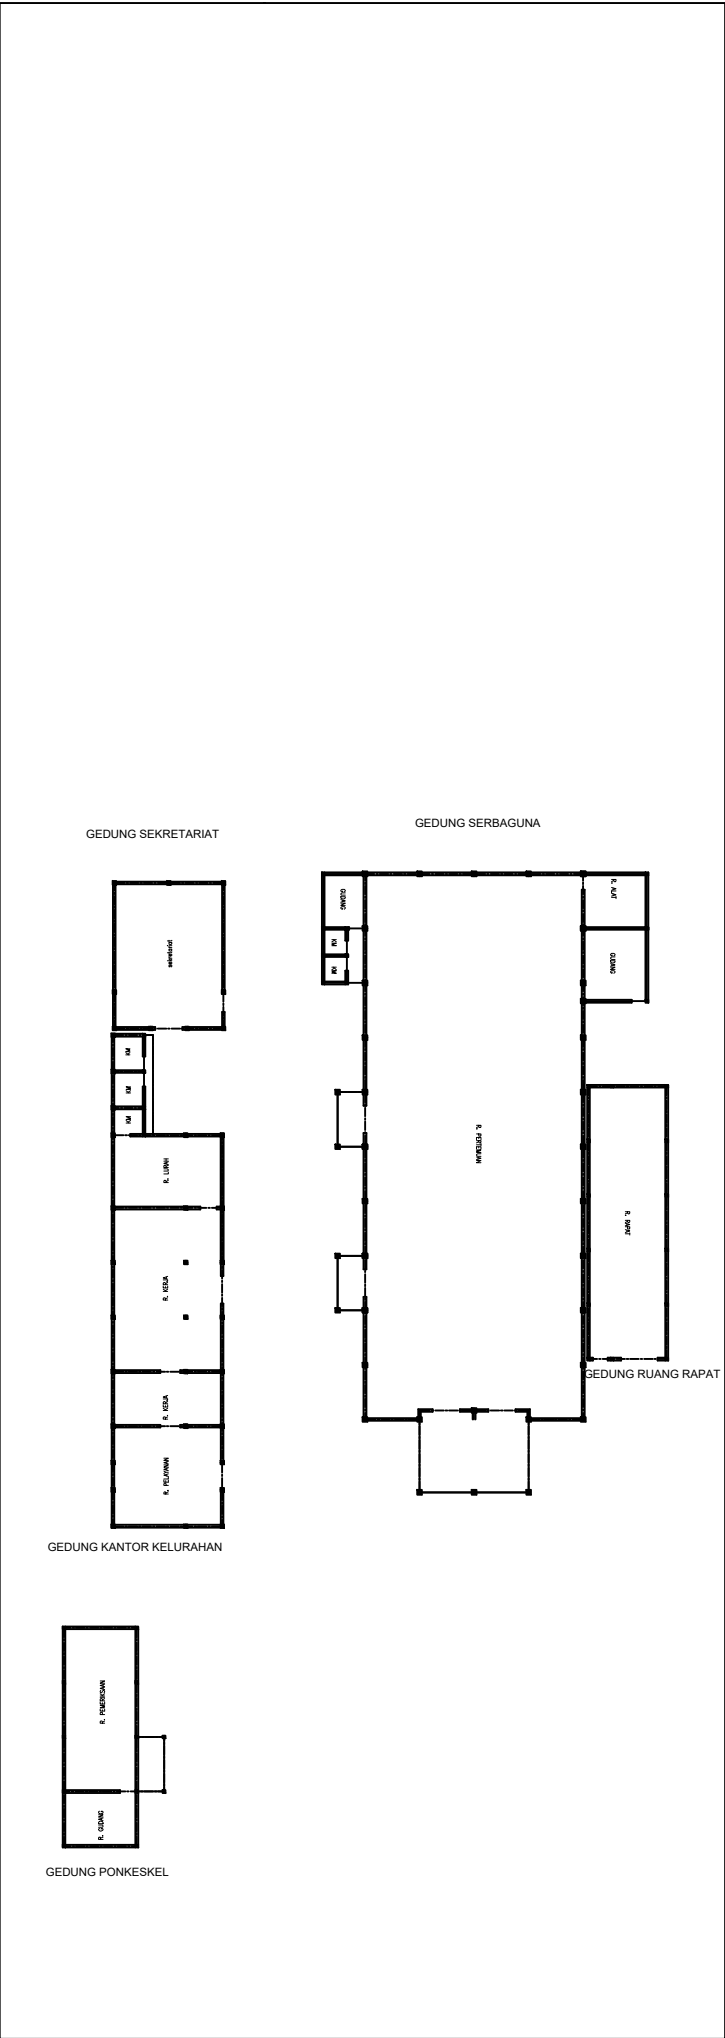

DINAS PEKERJAAN UMUM DAN
TATA RUANG KOTA KEDIRI

JL. Brigjend. Pol Imam Bachri
No 100 Telp. (03564) 689949

NAMA PEKERJAAN

PENYUSUNAN DATABASE BANGUNAN
GEDUNG NEGARA KOTA KEDIRI

NAMA GEDUNG

KOMPLEK BANGUNAN
KELURAHAN BANJARAN

LOKASI GEDUNG

Jl. Insinyur Sutami No.10, Banjaran,
Kec. Kota, Kabupaten Kediri, Jawa
Timur

NAMA GAMBAR

SKALA

KODE GAMBAR

1 : 400

ARS