


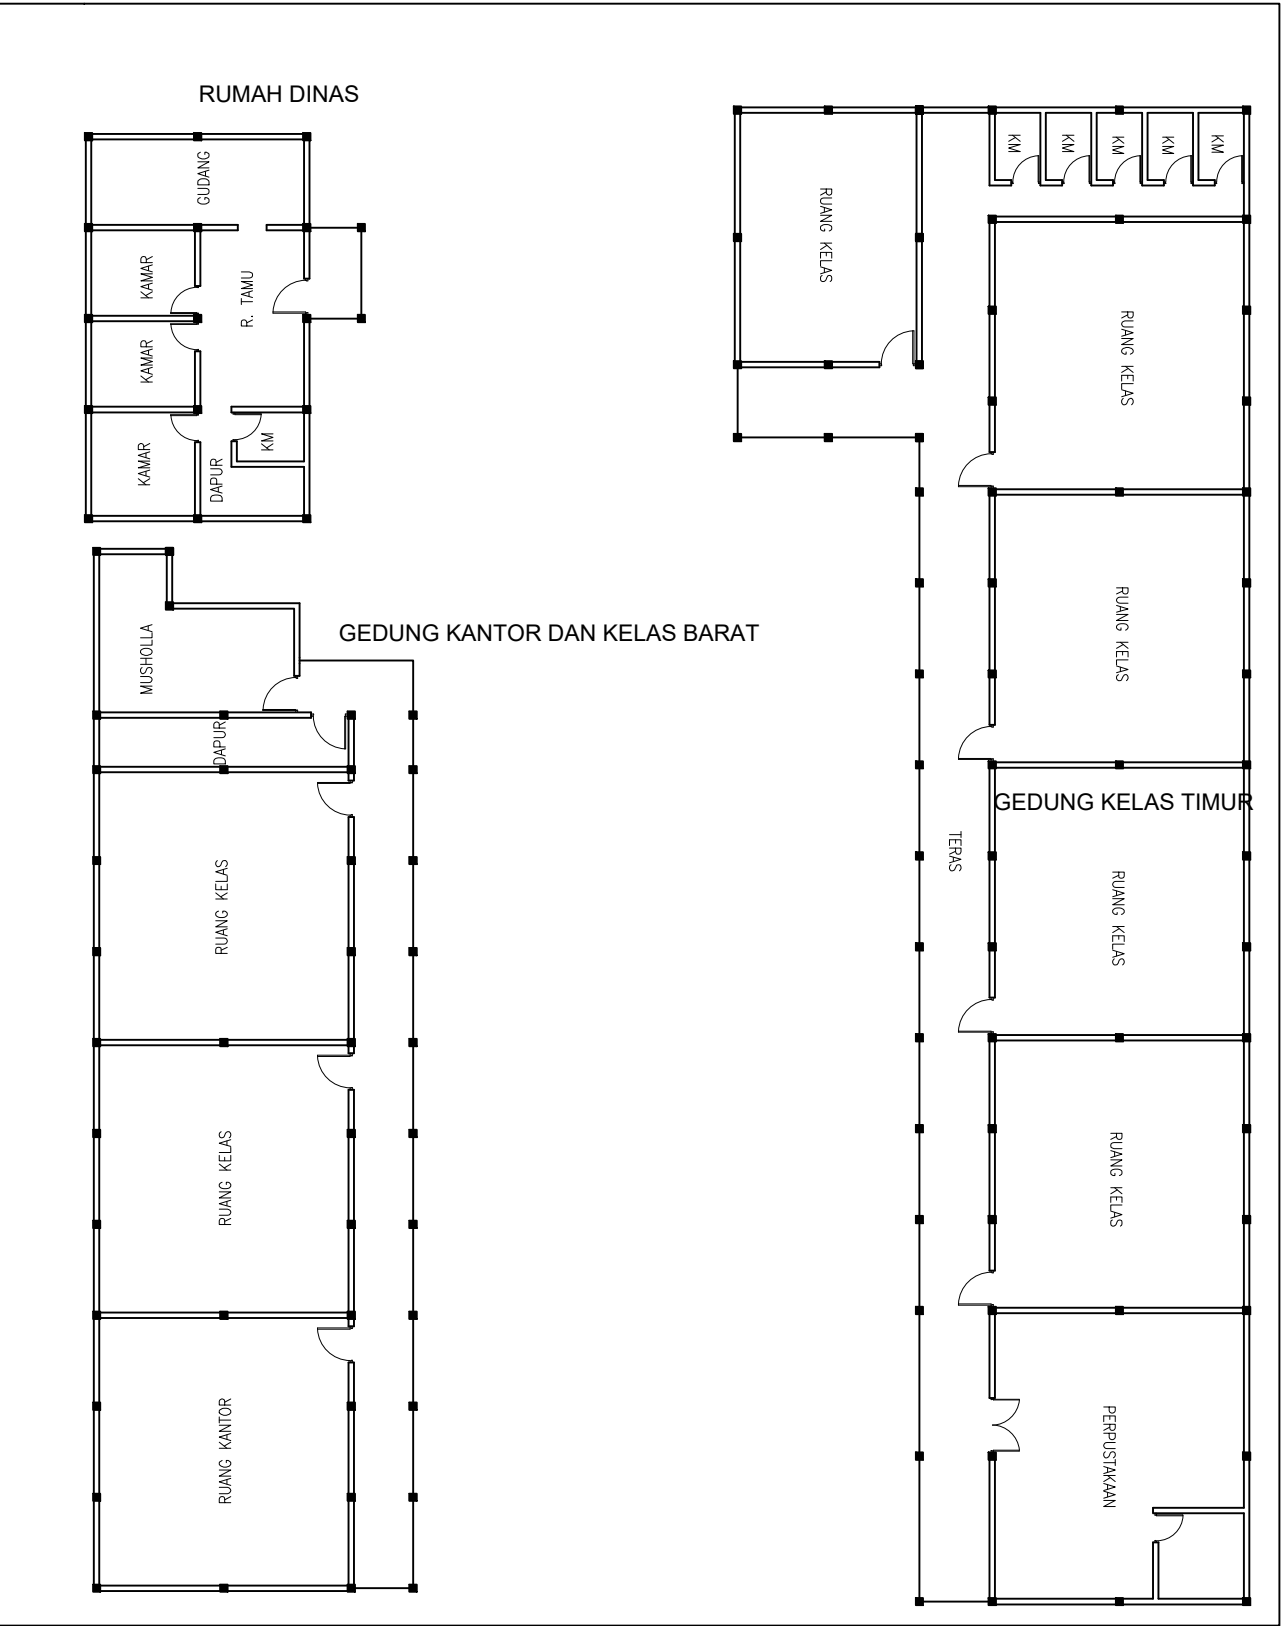

 DINAS PEKERJAAN UMUM DAN TATA RUANG KOTA KEDIRI JL. Brigjend. Pol Imam Bachri No 100 Telp. (03564) 689949	
NAMA PEKERJAAN	
PENYUSUNAN DATABASE BANGUNAN GEDUNG NEGARA KOTA KEDIRI	
NAMA GEDUNG	
KOMPLEK GEDUNG SDN BALOWETRTI 3	
LOKASI GEDUNG	
Jl. Balowerti V No.15, Balowerti, Kec. Kota, Kabupaten Kediri, Jawa Timur	
NAMA GAMBAR	
DENAH LANTAI 1	
SKALA	KODE GAMBAR
1 : 200	ARS