


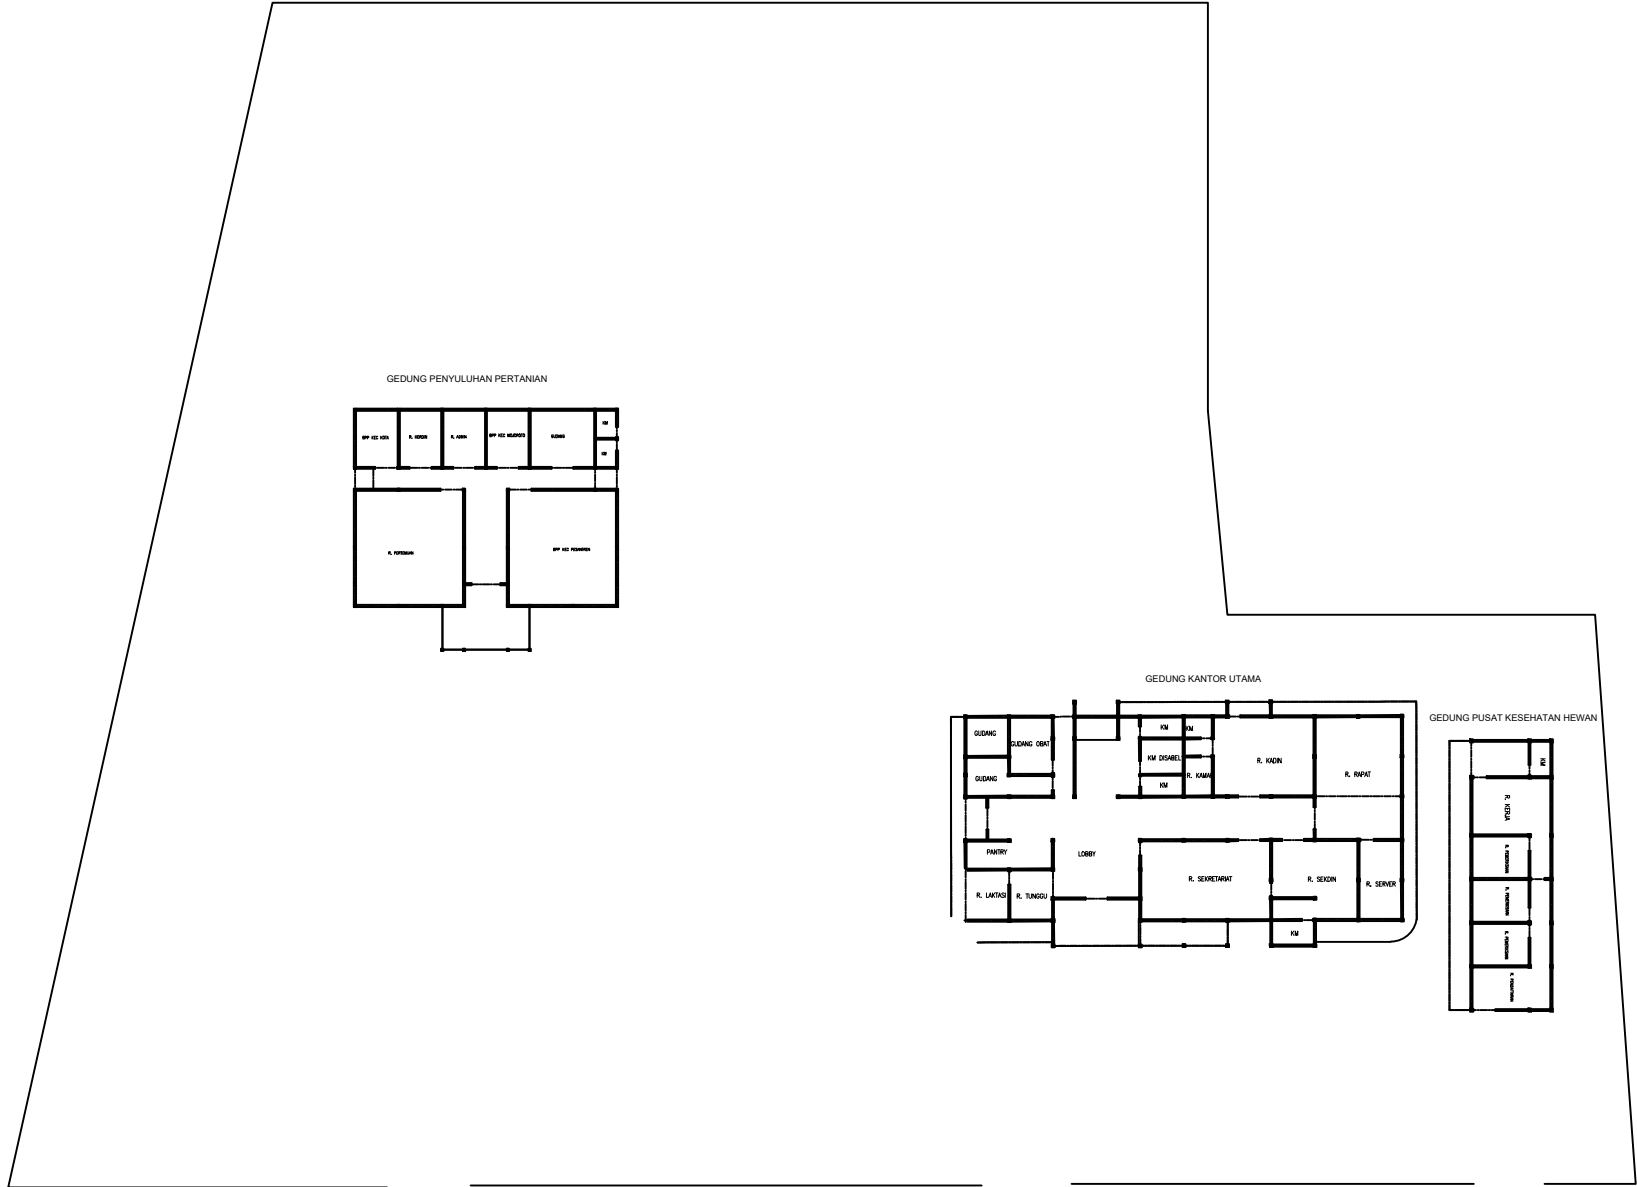

DINAS PEKERJAAN UMUM DAN
TATA RUANG KOTA KEDIRI
JL. Brigjend. Pol Imam Bachri
No 100 Telp. (03564) 689949

NAMA PEKERJAAN

PENYUSUNAN DATABASE BANGUNAN
GEDUNG NEGARA
KOTA KEDIRI

NAMA GEDUNG

KOMPLEK DINAS KETAHANAN PANGAN
DAN PERTANIAN

LOKASI GEDUNG

Jl. Brigjend Pol. IBH Pranoto, Bangsal, Kec.
Pesantren, Kabupaten Kediri, Jawa Timur

NAMA GAMBAR

SKALA	KODE GAMBAR
1 : 100	ARS