


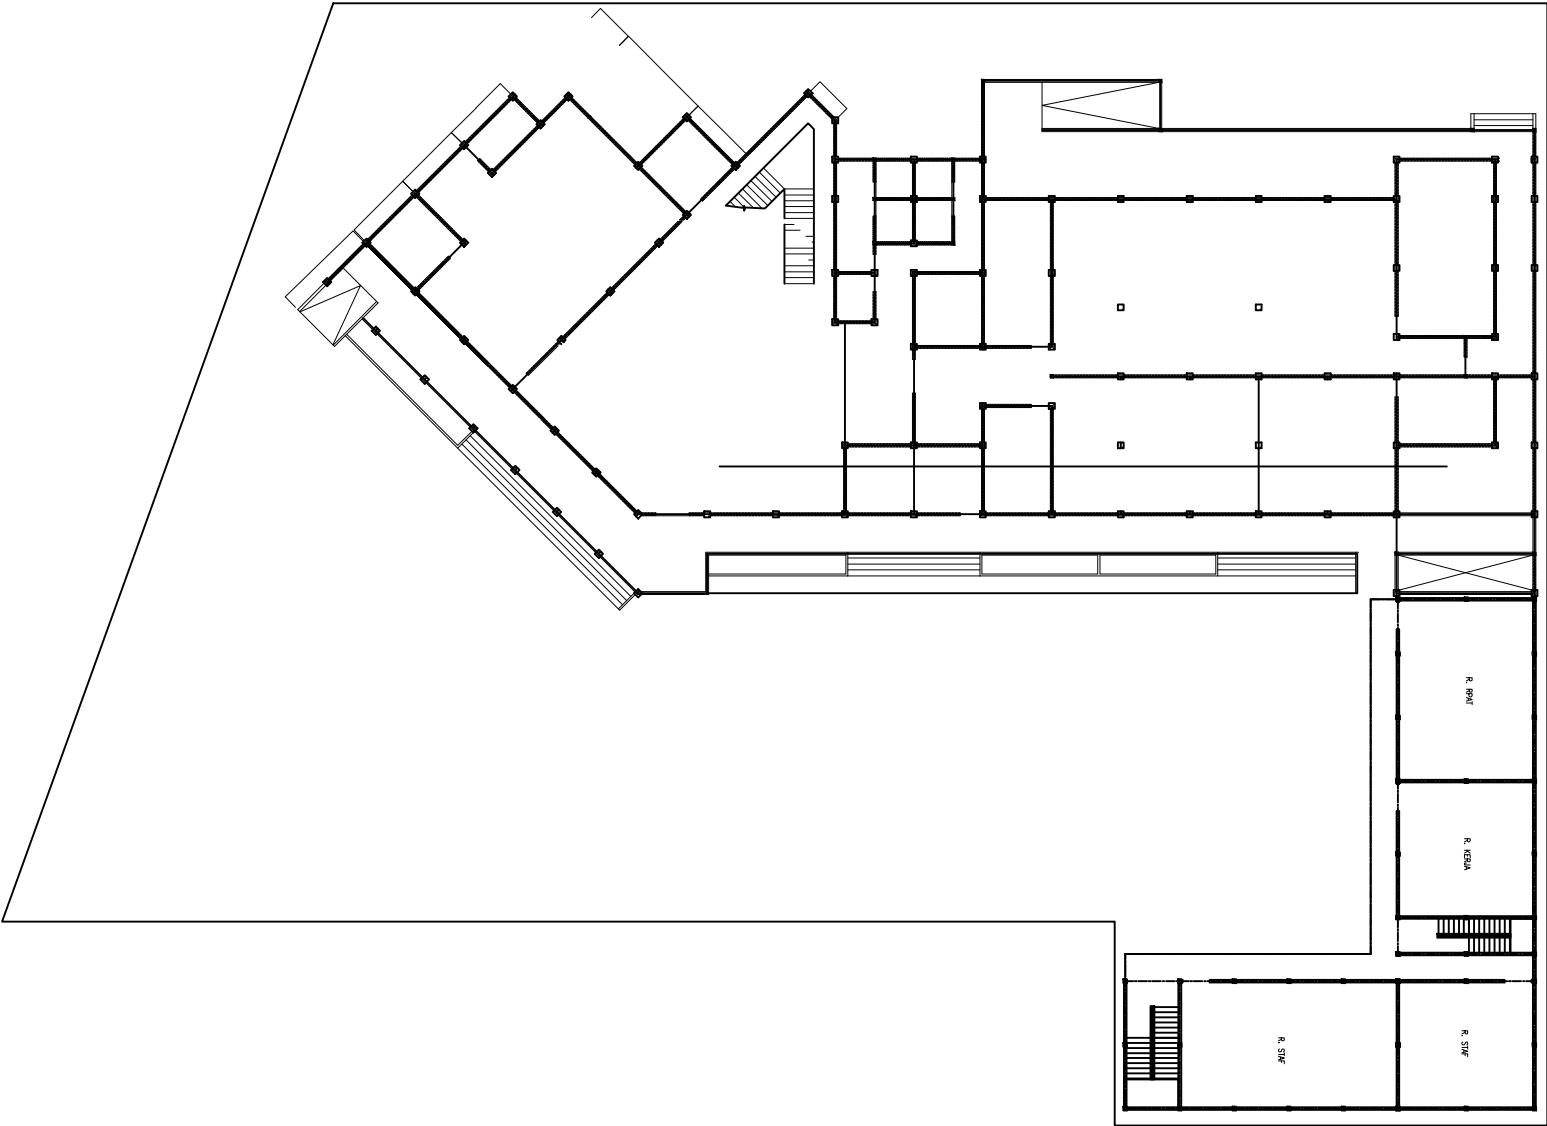

DINAS PEKERJAAN UMUM DAN
TATA RUANG KOTA KEDIRI

JL. Brigjend. Pol Imam Bachri
No 100 Telp. (03564) 689949

NAMA PEKERJAAN

PENYUSUNAN DATABASE BANGUNAN
GEDUNG NEGARA KOTA KEDIRI

NAMA GEDUNG

GEDUNG DINAS PENDIDIKAN

LOKASI GEDUNG

Jalan Mayor Bismo No.10-12 Semampir
Kecamatan Kota Kediri, Mojoroto, Kec.
Mojoroto, Kota Kediri, Jawa Timur

NAMA GAMBAR

SKALA

KODE GAMBAR

1 : 200

ARS