



DINAS PEKERJAAN UMUM DAN
TATA RUANG KOTA KEDIRI

JL. Brigjend. Pol Imam Bachri
No 100 Telp. (03564) 689949

NAMA PEKERJAAN

PENYUSUNAN DATABASE BANGUNAN
GEDUNG NEGARA
KOTA KEDIRI

NAMA GEDUNG

KOMPLEK GEDUNG SDN
CAMPUREJO 2

LOKASI GEDUNG

Jalan Dr.Saharjo No.31, Tamanan, Kec.
Mojoroto, Kabupaten Kediri, Jawa Timur

NAMA GAMBAR


DENAH LANTAI 1

SKALA


KODE GAMBAR

1 : 150

ARS

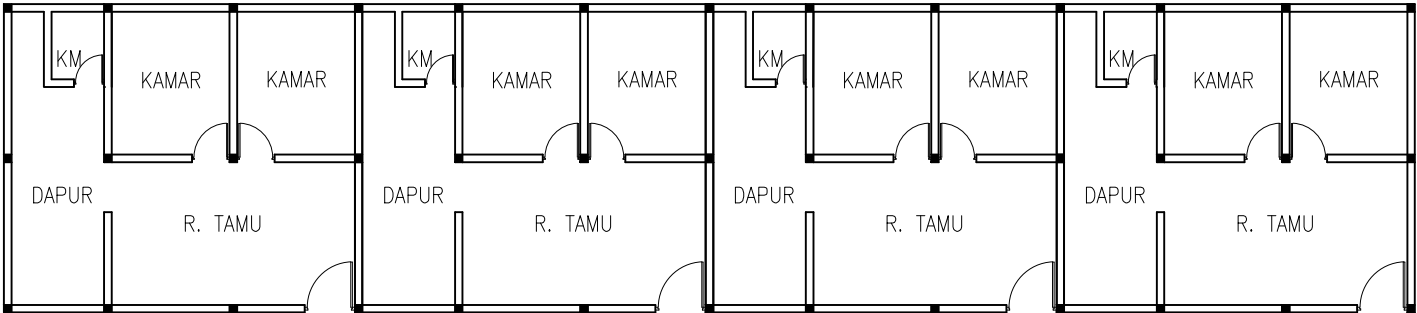

RUMAH DINAS

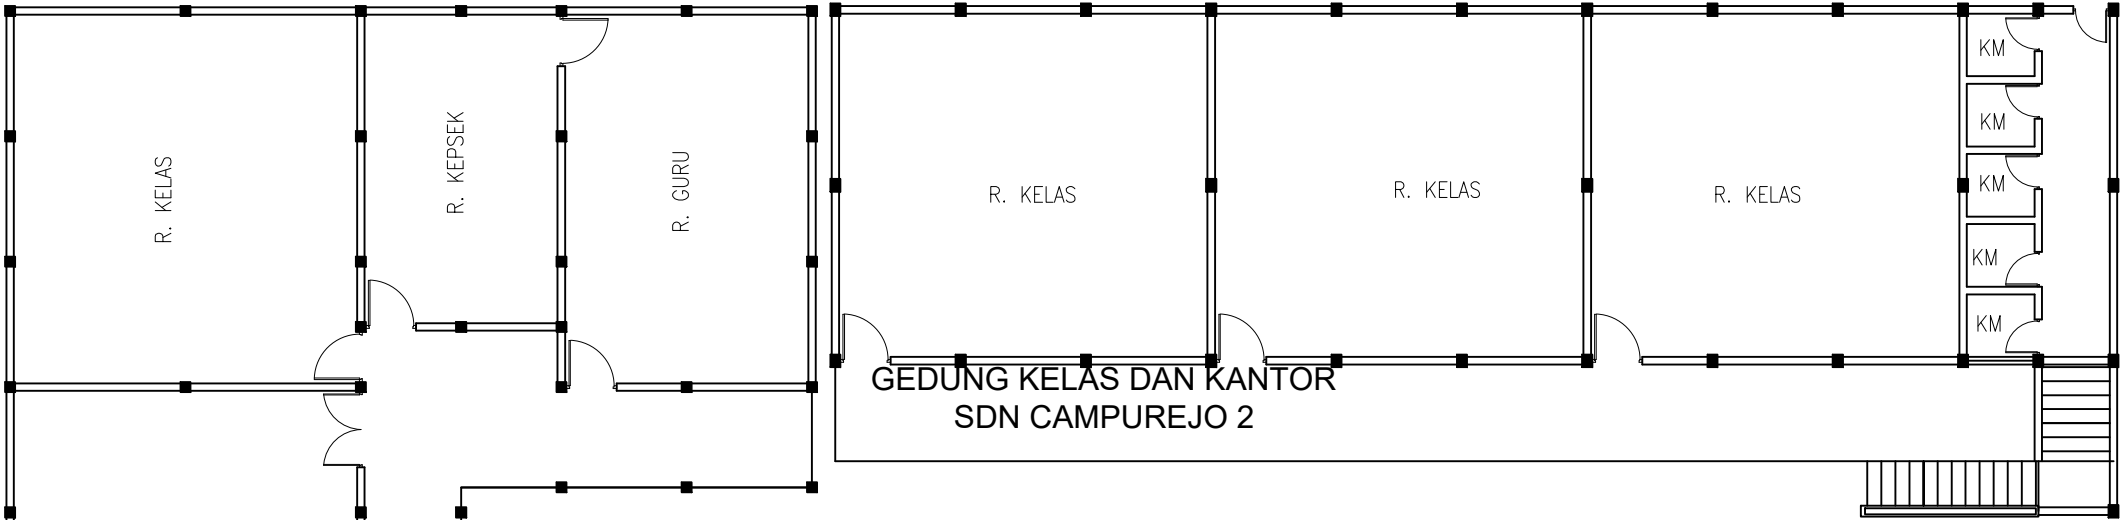

GEDUNG KELAS DAN KANTOR
SDN CAMPUREJO 2

GEDUNG KELAS SDN
CAMPUREJO 2



GEDUNG PERPUS DAN UKS

