


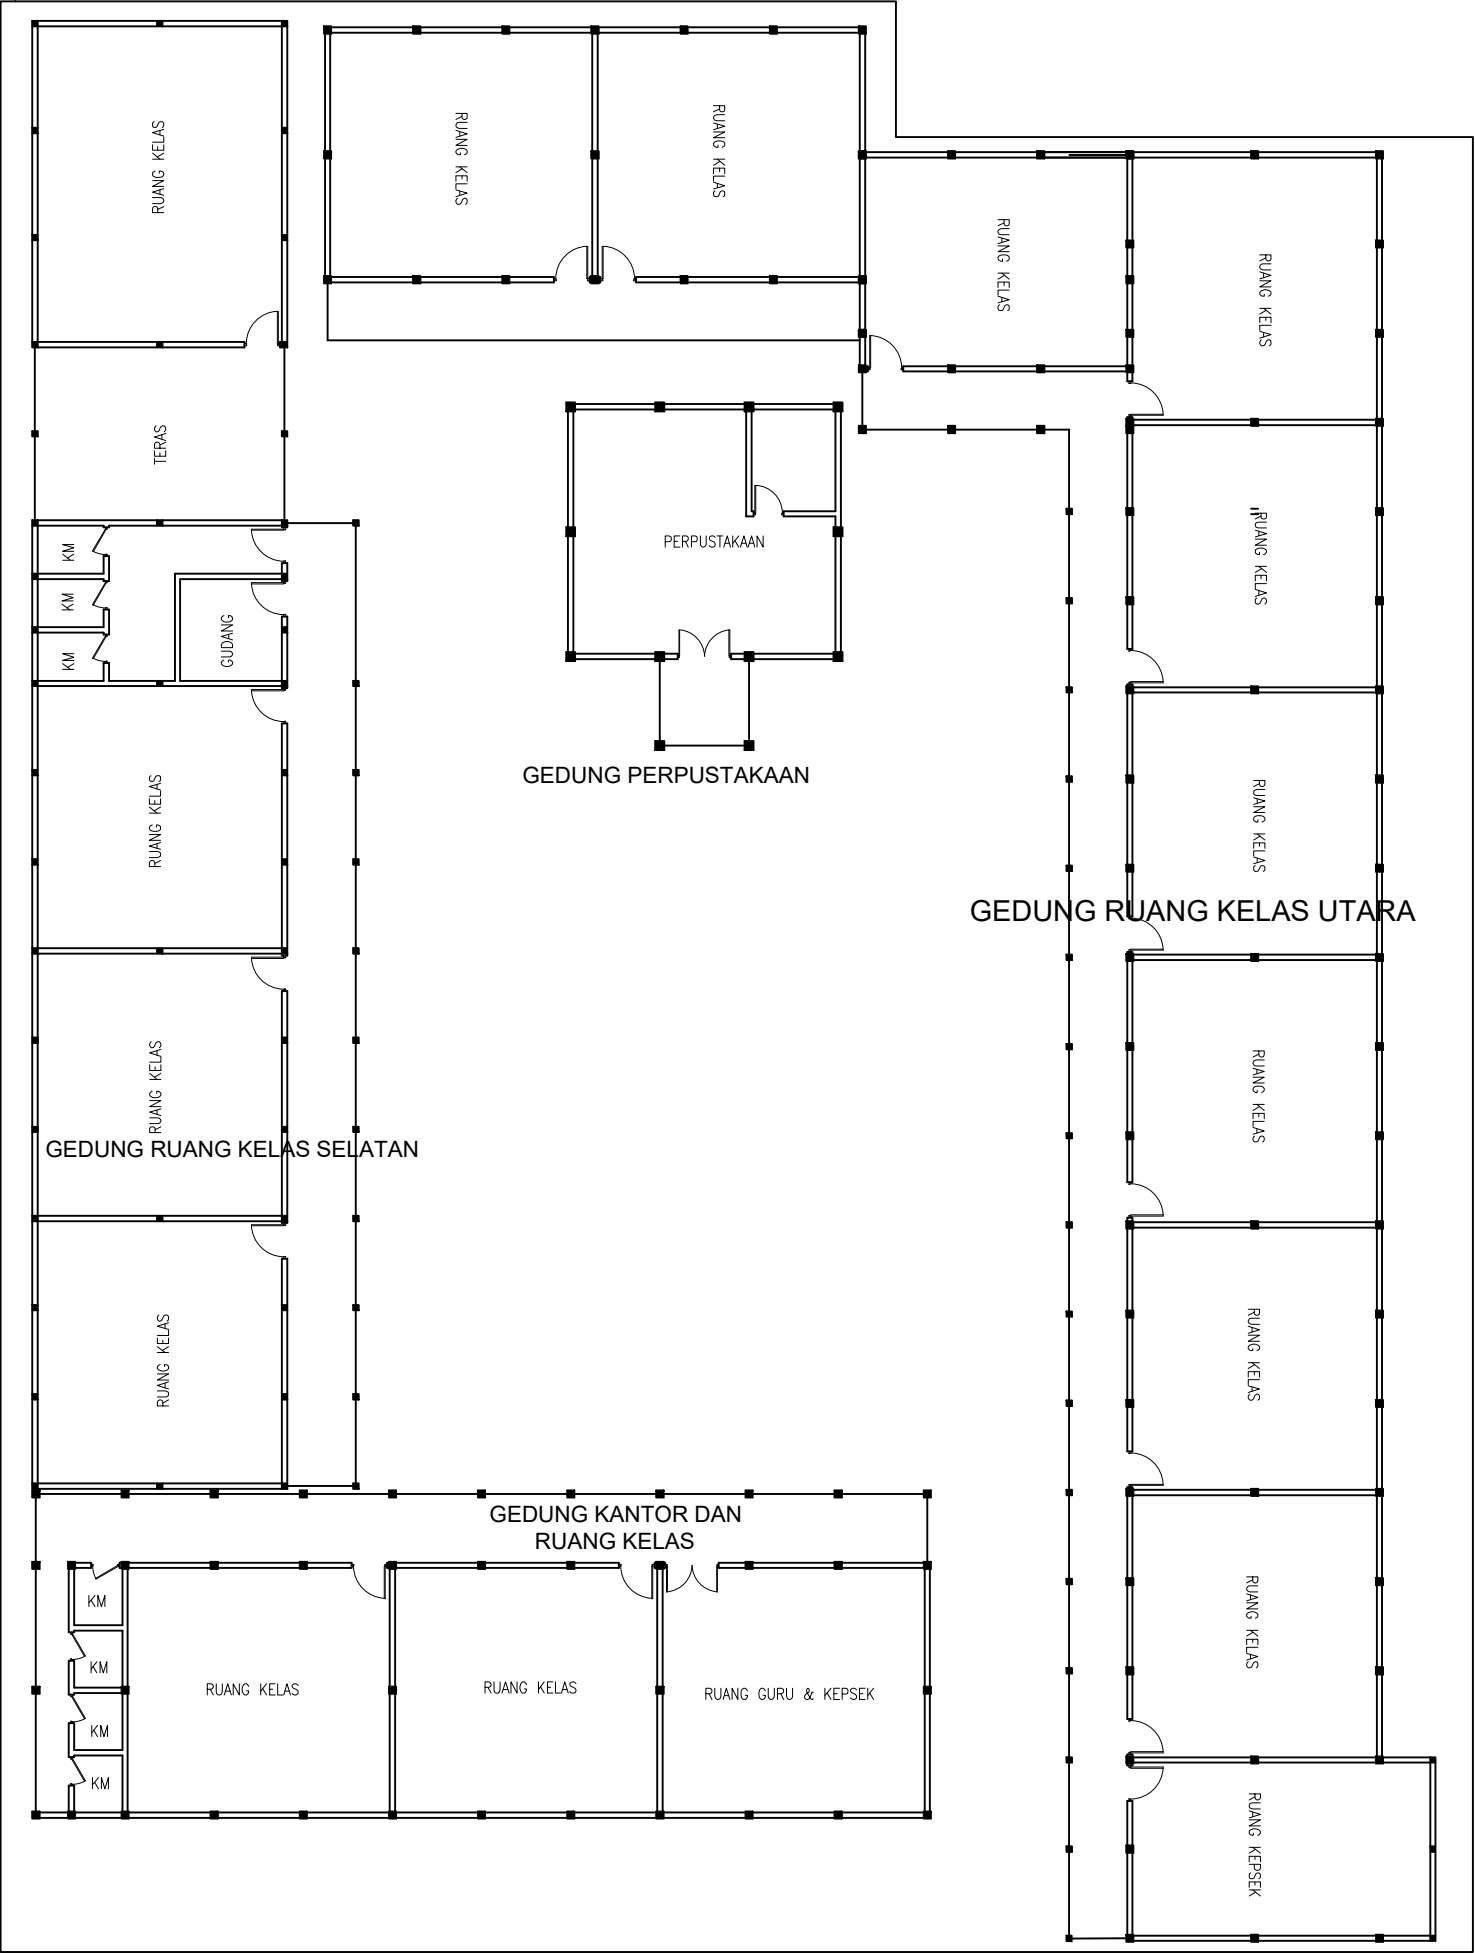

DINAS PEKERJAAN UMUM DAN
TATA RUANG KOTA KEDIRI

JL. Brigjend. Pol Imam Bachri
No 100 Telp. (03564) 689949

NAMA PEKERJAAN

PENYUSUNAN DATABASE BANGUNAN
GEDUNG NEGARA KOTA KEDIRI

NAMA GEDUNG

KOMPLEK GEDUNG SDN
SETONOPANDE

LOKASI GEDUNG

Jl. Balai Desa, Ngronggo, Kec. Kota, Kota
Kediri, Jawa Timur

NAMA GAMBAR

DENAH LANTAI 1

SKALA

KODE GAMBAR

1 : 200

ARS