


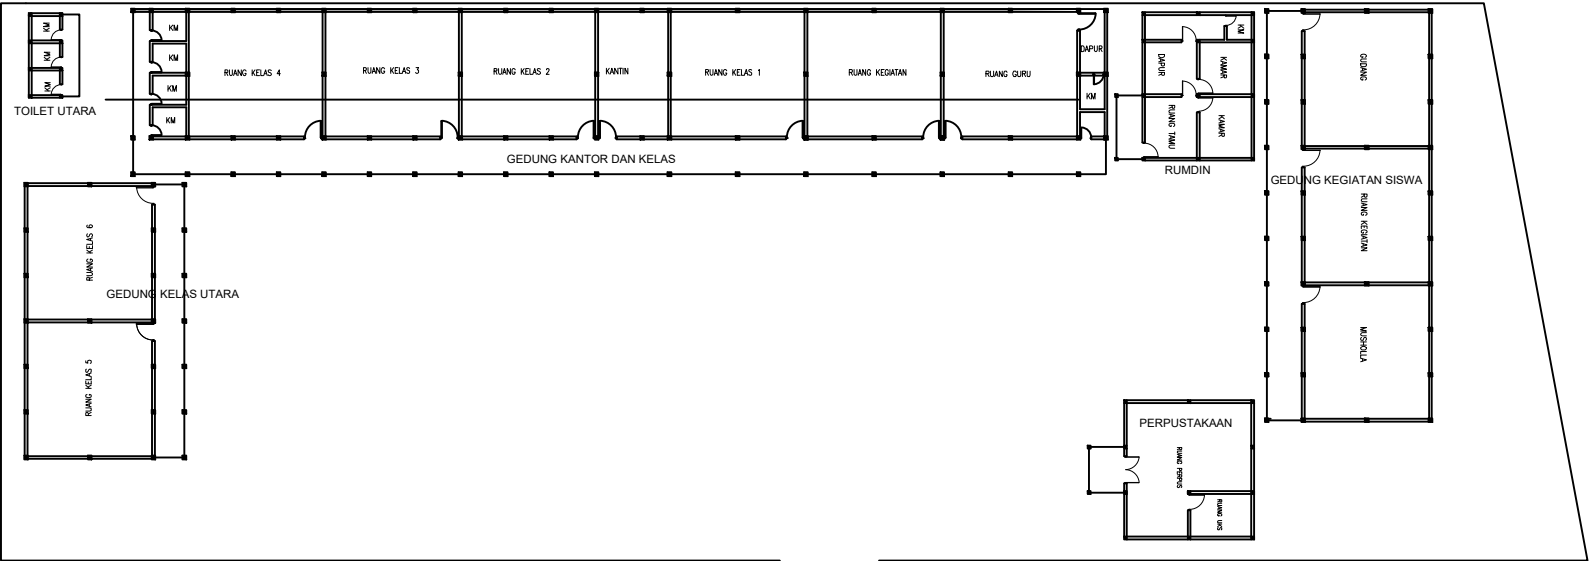

DINAS PEKERJAAN UMUM DAN
TATA RUANG KOTA KEDIRI
JL. Brigjend. Pol Imam Bachri
No 100 Telp. (03564) 689949

NAMA PEKERJAAN

PENYUSUNAN DATABASE BANGUNAN
GEDUNG NEGARA KOTA KEDIRI

NAMA GEDUNG

KOMPLEK GEDUNG SDN BANDAR KIDUL

LOKASI GEDUNG

Jl. Penanggungan Jl. Penanggungan Gg.
IV, Bandar Kidul, Kec. Mojoroto, Kota
Kediri, Jawa Timur

NAMA GAMBAR

SKALA	KODE GAMBAR
1 : 200	ARS